

Gde

KANTON WALLIS  
FORSTKREIS OBERWALLIS

GEMEINDE BALTSCHIEDER

# WALDKATASTER

## Detailplan Mischi 1:1000

( AV Plan Nr. 4,6 )

### Legende



Waldgrenze im Bereich der Bauzonen

Definitive Waldfeststellung für Bauzonen und deren unmittelbaren Umgebung, mit Verpflockung und Vermessung



Planperimeter



Nko: NATURSCHUTZGEBIET von kommunaler Bedeutung



WOHNZONE W2



WOHNZONE W3



LANDWIRTSCHAFTSZONEN 1. PRIORITÄT

Grundlage Zonennutzungstypen, homologiert 1994

Der Geometer:

Urs Juon  
pat. Ingenieur-Geometer

Visp, den 20.10.2015

Der Präsident:

Baltschieder, den 1.11.2015

Der Ingenieur Walderhaltung:

Brig-Glis, den 01.11.15



PLANAX AG  
Ingenieure, Geometer, Raumplaner  
dipl. Ingenieure ETH/SIAUSIC  
pat. Ing.-Geometer

Brig - Visp - Ulrichen - Zermatt  
www.planax.ch, info@planax.ch


Municipalgemeinde  
Baltschieder

Dorfplatz, 3937 Baltschieder



Dienststelle für Wald  
und Landschaft

Kantonsstrasse 275, 3900 Brig-Glis

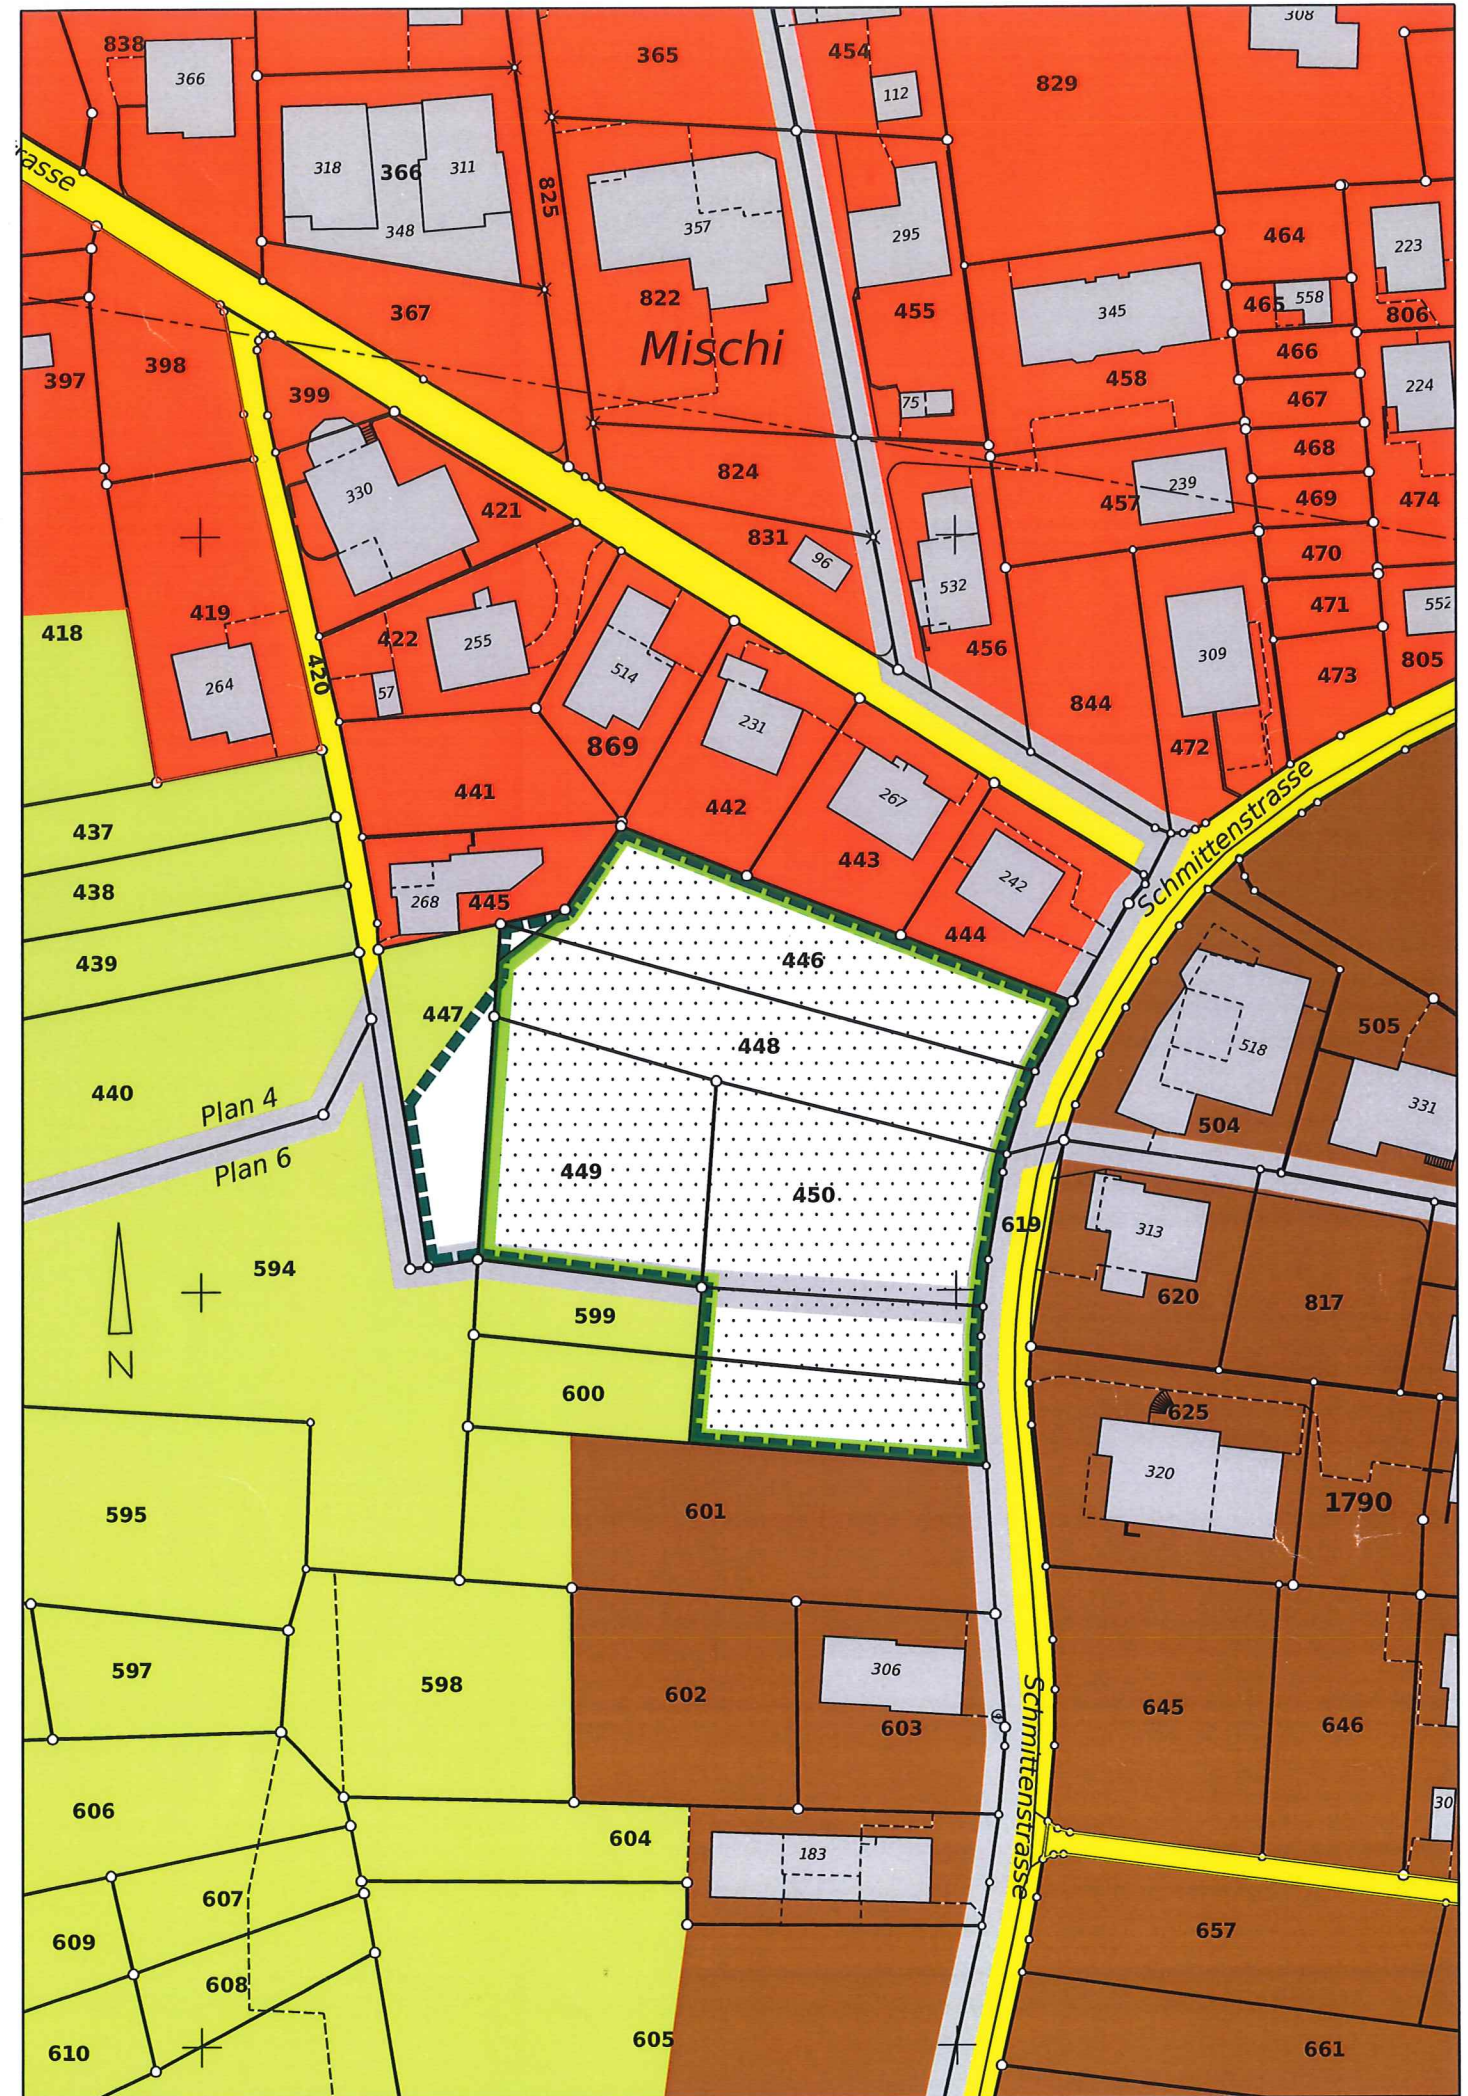

Gde

KANTON WALLIS  
FORSTKREIS OBERWALLIS

GEMEINDE BALTSCHIEDER

# WALDKATASTER

## Detailplan Eschigrund 1:1000

( AV Plan Nr. 9,11 )

### Legende



Waldgrenze im Bereich der Bauzonen

Definitive Waldfeststellung für Bauzonen und deren unmittelbaren Umgebung, mit Verpflockung und Vermessung



Planperimeter



Nko: NATURSCHUTZGEBIET von kommunaler Bedeutung



GEWERBEZONE

Grundlage: Zonennutzungsplan, homologiert 1994

Der Geometer: *Urs Juon*  
pat. Ingenieur-Geometer  
Visp, den 20.10.2015

Der Präsident: *Ueli G.*  
Baltschieder, den 1.11.2015

Der Ingenieur Walderhaltung:  
Brig-Glis, den 6.11.15

